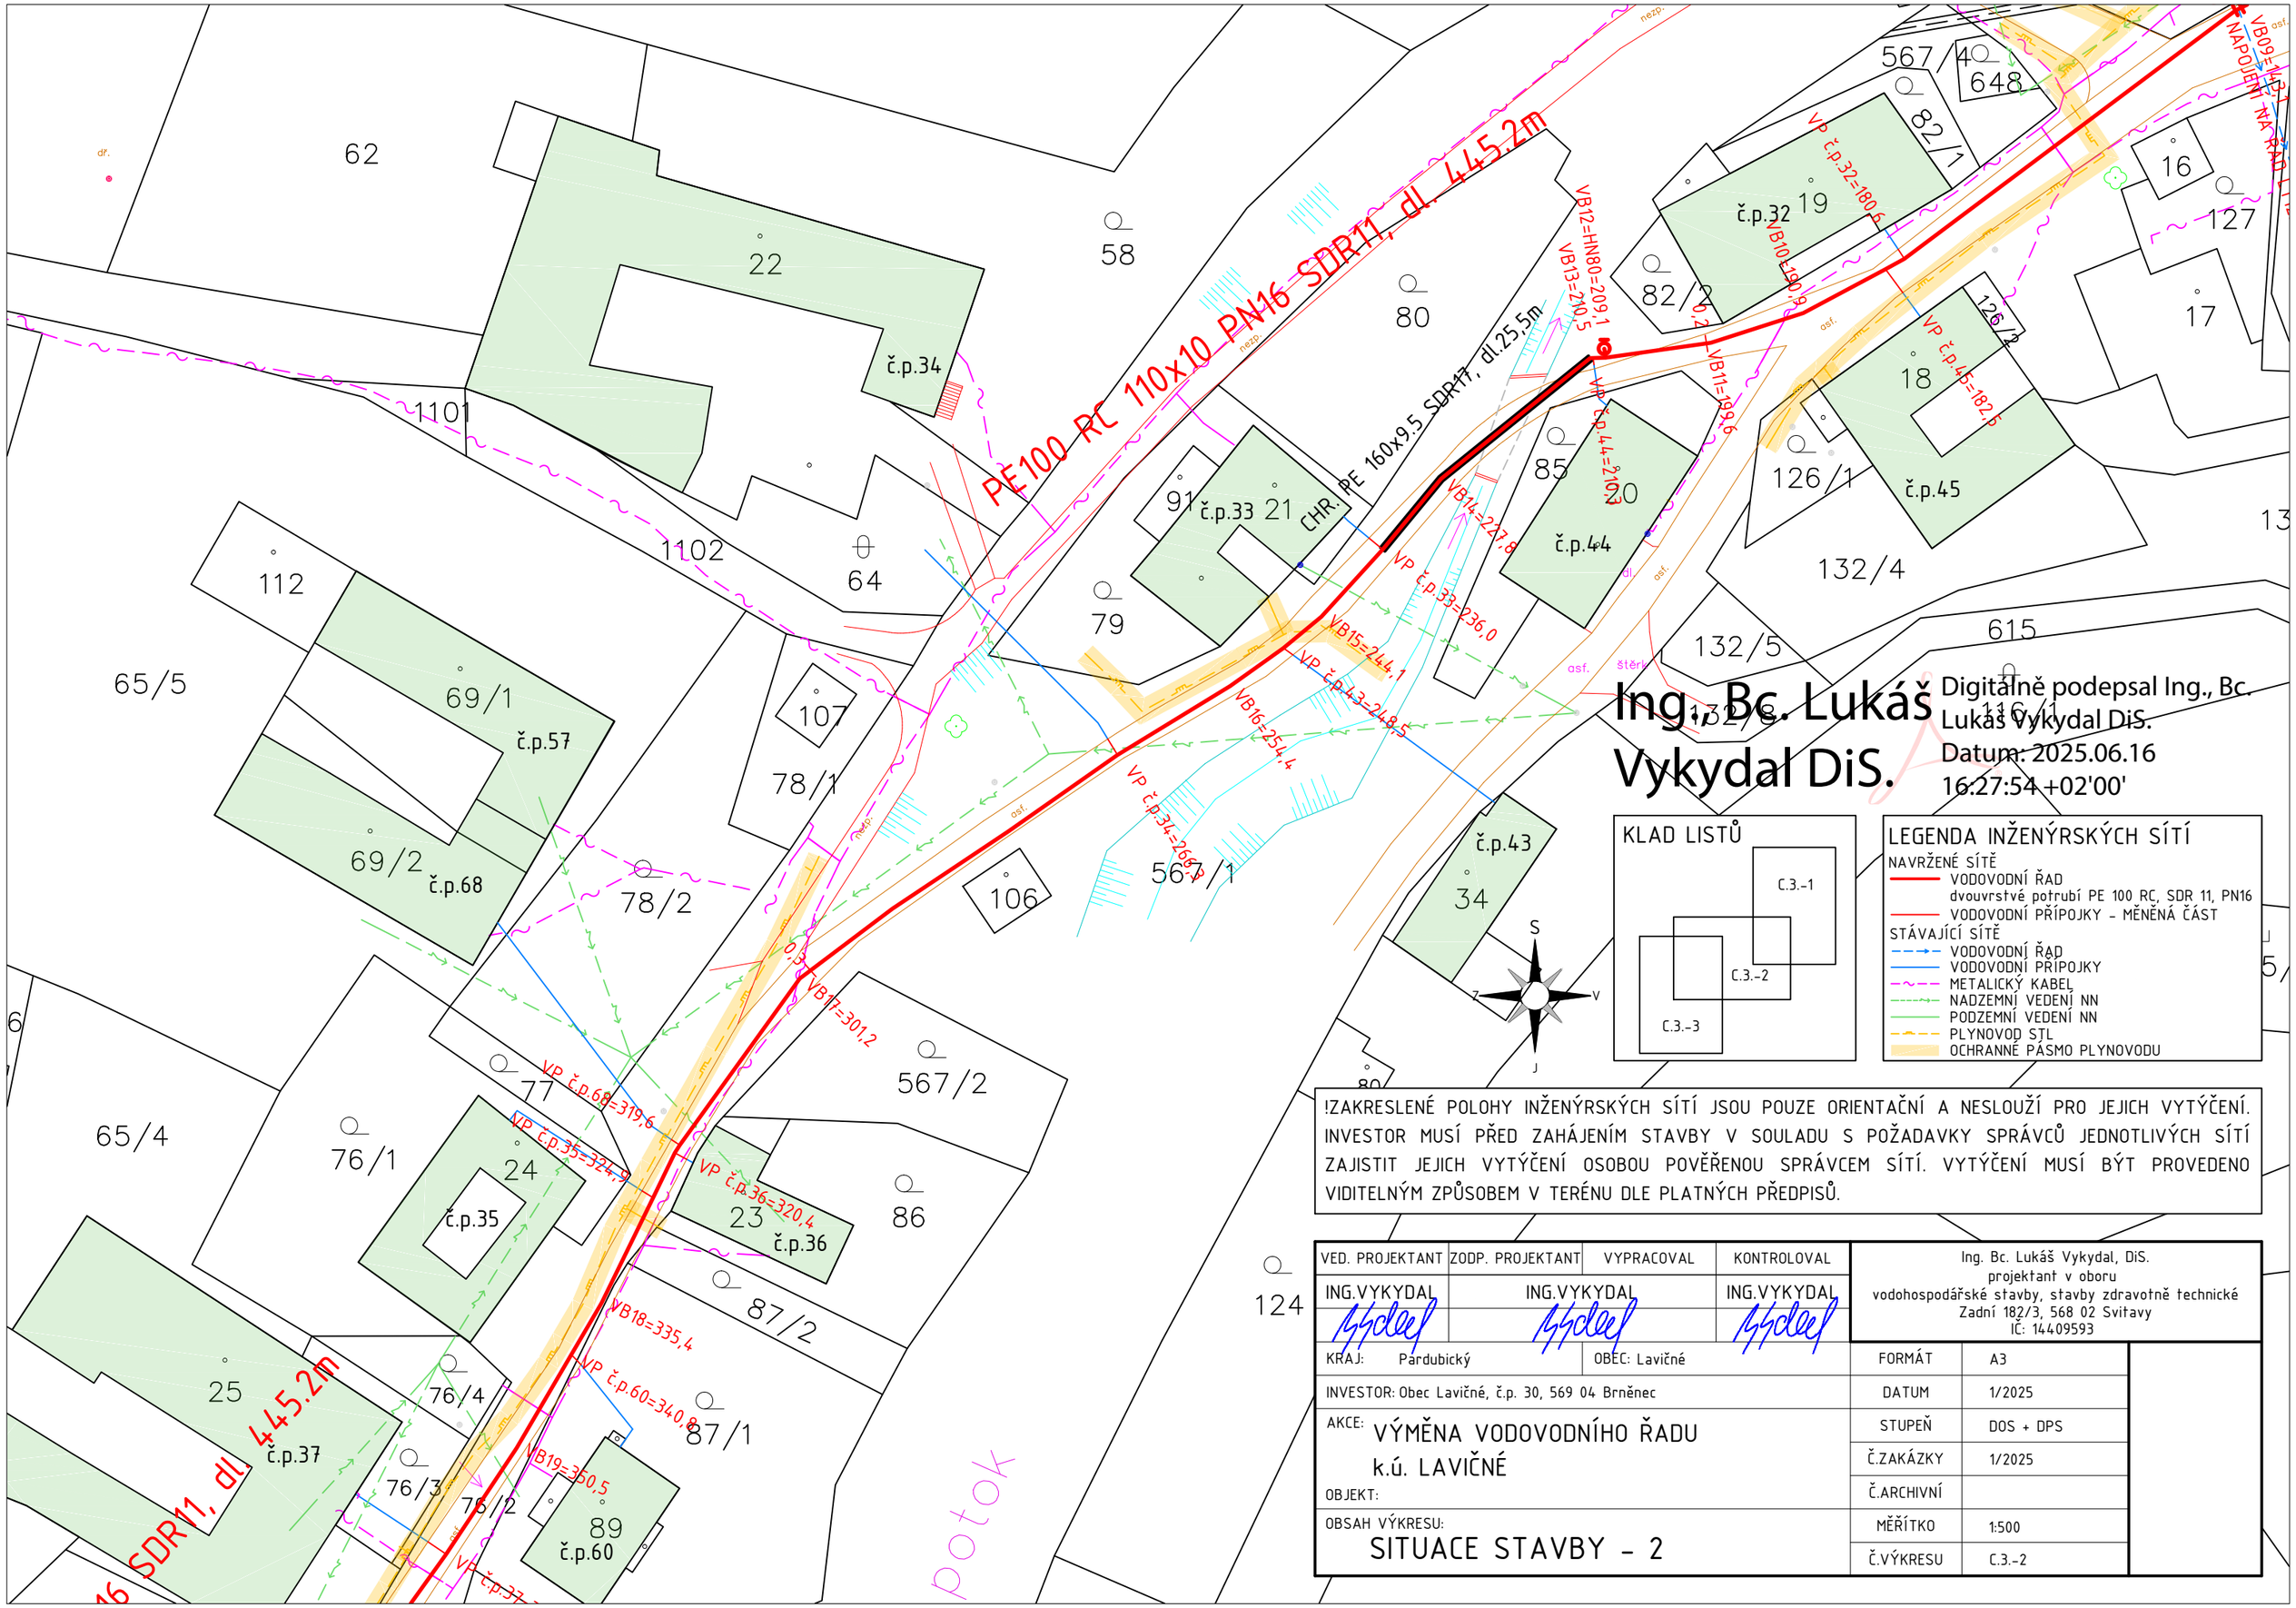

Ing. Bc. Lukáš Vykydal DiS.

Digitálně podepsal Ing., Bc. Lukáš Vykydal DiS.
Datum: 2025.06.16 16:27:54 +02'00'

KLAD LISTŮ

C.3.-1
C.3.-2
C.3.-3

LEGENDA INŽENÝRSKÝCH SÍTÍ

NAVRŽENÉ SÍTĚ
- VODOVODNÍ ŘAD dvouvrstvé potrubí PE 100 RC, SDR 11, PN16
- VODOVODNÍ PŘÍPOJKY - MĚNĚNÁ ČÁST

STÁVAJÍCÍ SÍTĚ
- VODOVODNÍ ŘAD
- VODOVODNÍ PŘÍPOJKY
- METALICKÝ KABEL
- NADZEMNÍ VEDENÍ NN
- PODZEMNÍ VEDENÍ NN
- PLYNOVOD STL
- OCHRANNÉ PÁSMO PLYNOVODU

!ZAKRESLENÉ POLOHY INŽENÝRSKÝCH SÍTÍ JSOU POUZE ORIENTAČNÍ A NESLOUŽÍ PRO JEJICH VYTÝČENÍ. INVESTOR MUSÍ PŘED ZAHÁJENÍM STAVBY V SOULADU S POŽADAVKY SPRÁVCŮ JEDNOTLIVÝCH SÍTÍ ZAJISTIT JEJICH VYTÝČENÍ OSOBOU POVĚŘENOU SPRÁVCEM SÍTÍ. VYTÝČENÍ MUSÍ BÝT PROVEDENO VIDITELNÝM ZPŮSOBEM V TERÉNU DLE PLATNÝCH PŘEDPISŮ.

VED. PROJEKTANT	ZODP. PROJEKTANT	VYPRACOVAL	KONTROLOVAL
ING.VYKYDAL	ING.VYKYDAL		ING.VYKYDAL

Ing. Bc. Lukáš Vykydal, DiS.
projektant v oboru
vodohospodářské stavby, stavby zdravotně technické
Zadní 182/3, 568 02 Svitavy
IČ: 14409593

KRAJ: Pardubický
OBEC: Lavičné

INVESTOR: Obec Lavičné, č.p. 30, 569 04 Brněnec

AKCE: VÝMĚNA VODOVODNÍHO ŘADU k.ú. LAVIČNÉ

OBJEKT:

OBSAH VÝKRESU: SITUACE STAVBY - 2

FORMÁT	A3
DATUM	1/2025
STUPEŇ	DOS + DPS
Č.ZAKÁZKY	1/2025
Č.ARCHIVNÍ	
MĚŘÍTKO	1:500
Č.VÝKRESU	C.3.-2